




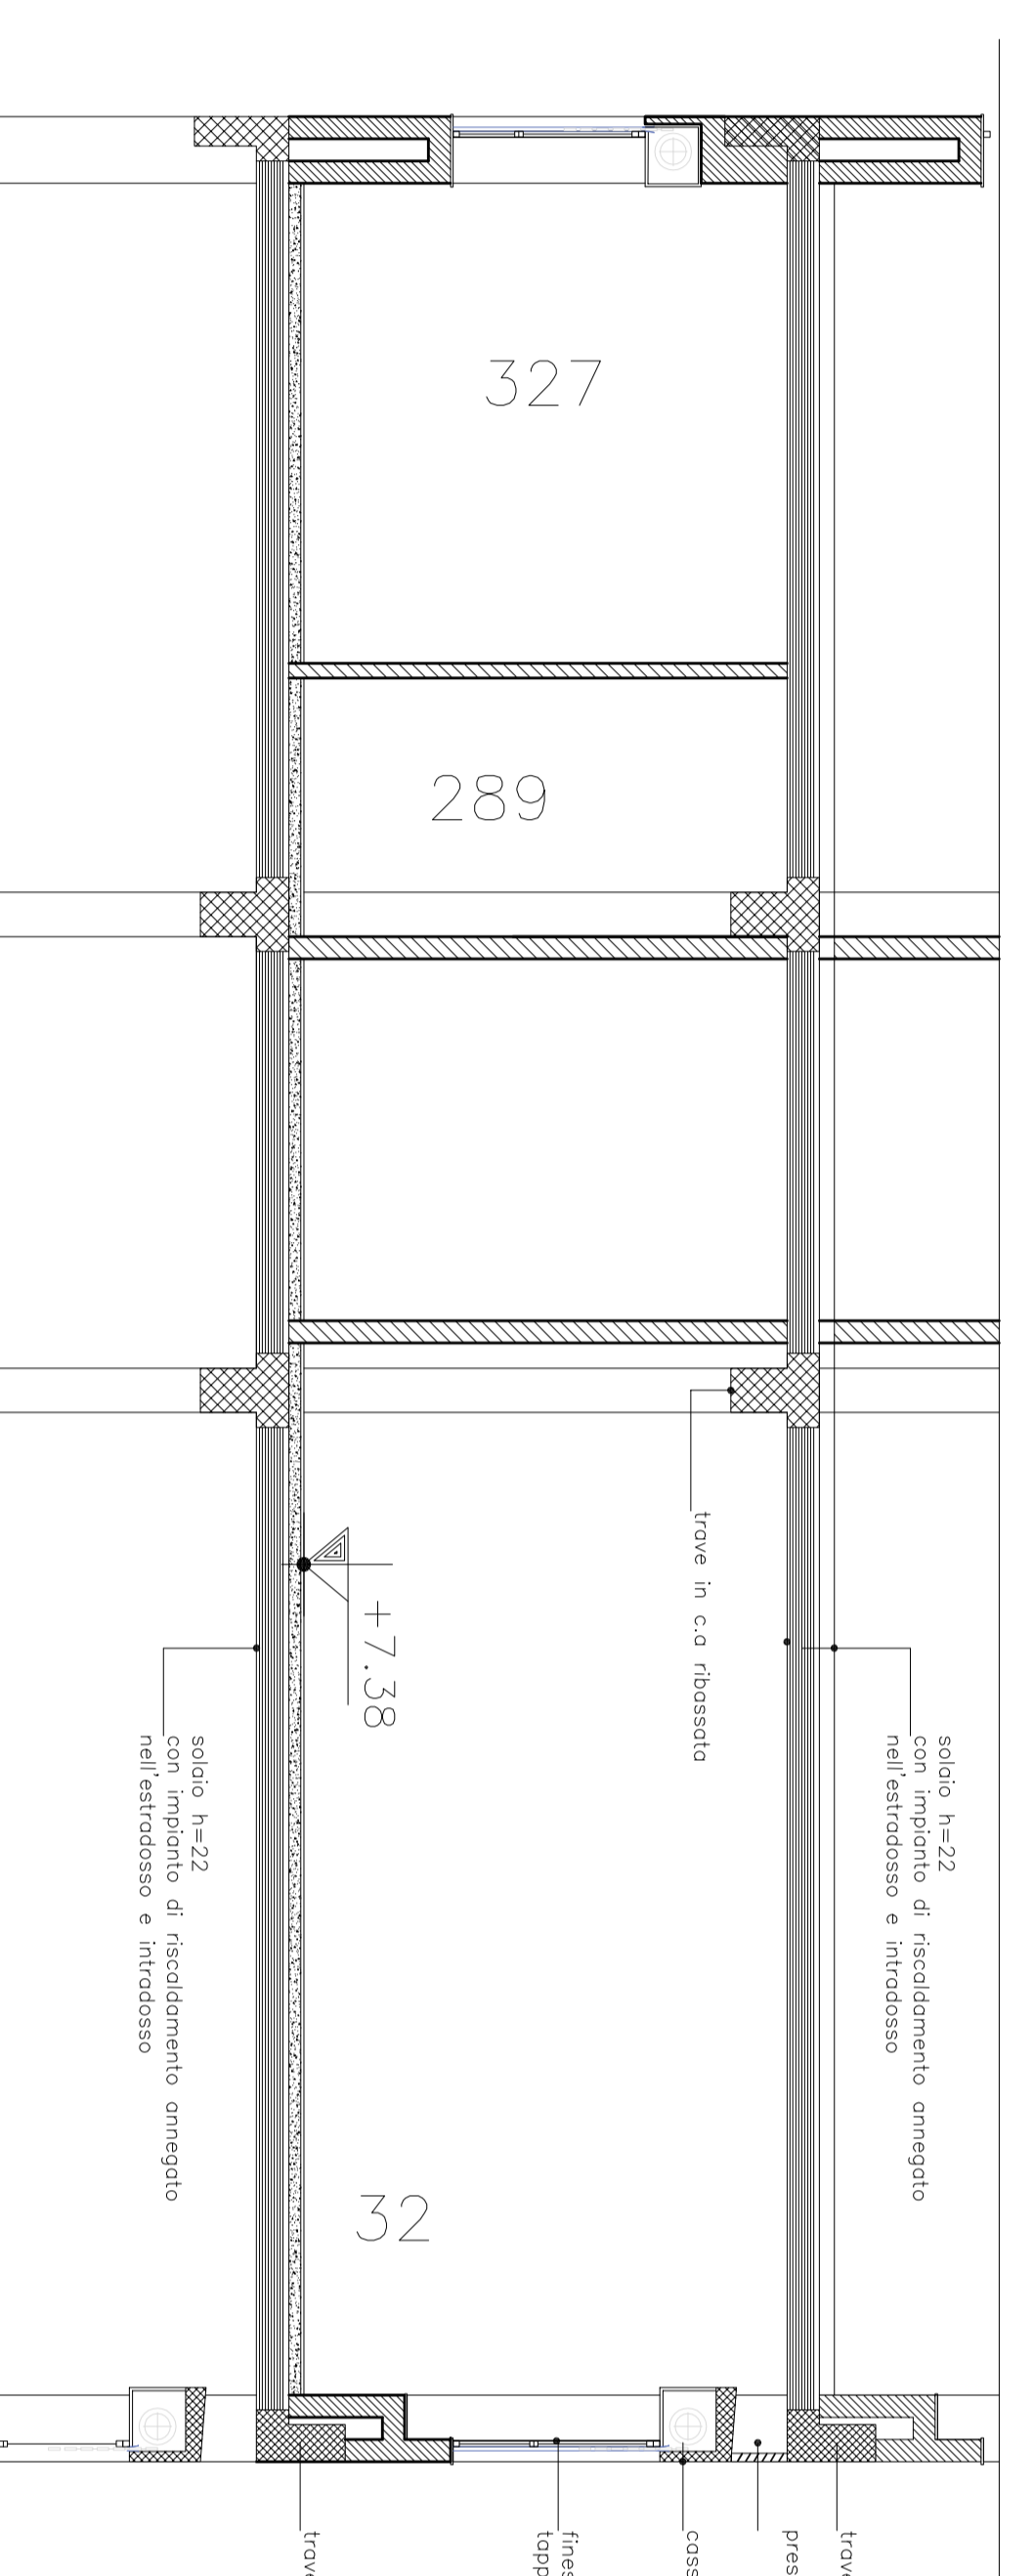

SEZIONE A-A
STATO DI FATTO

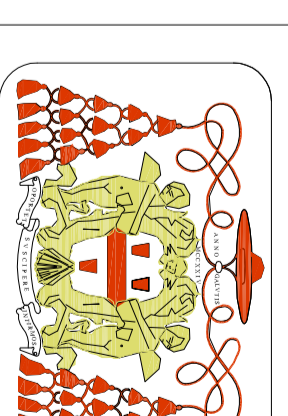

SEZIONE A-A
PROGETTO

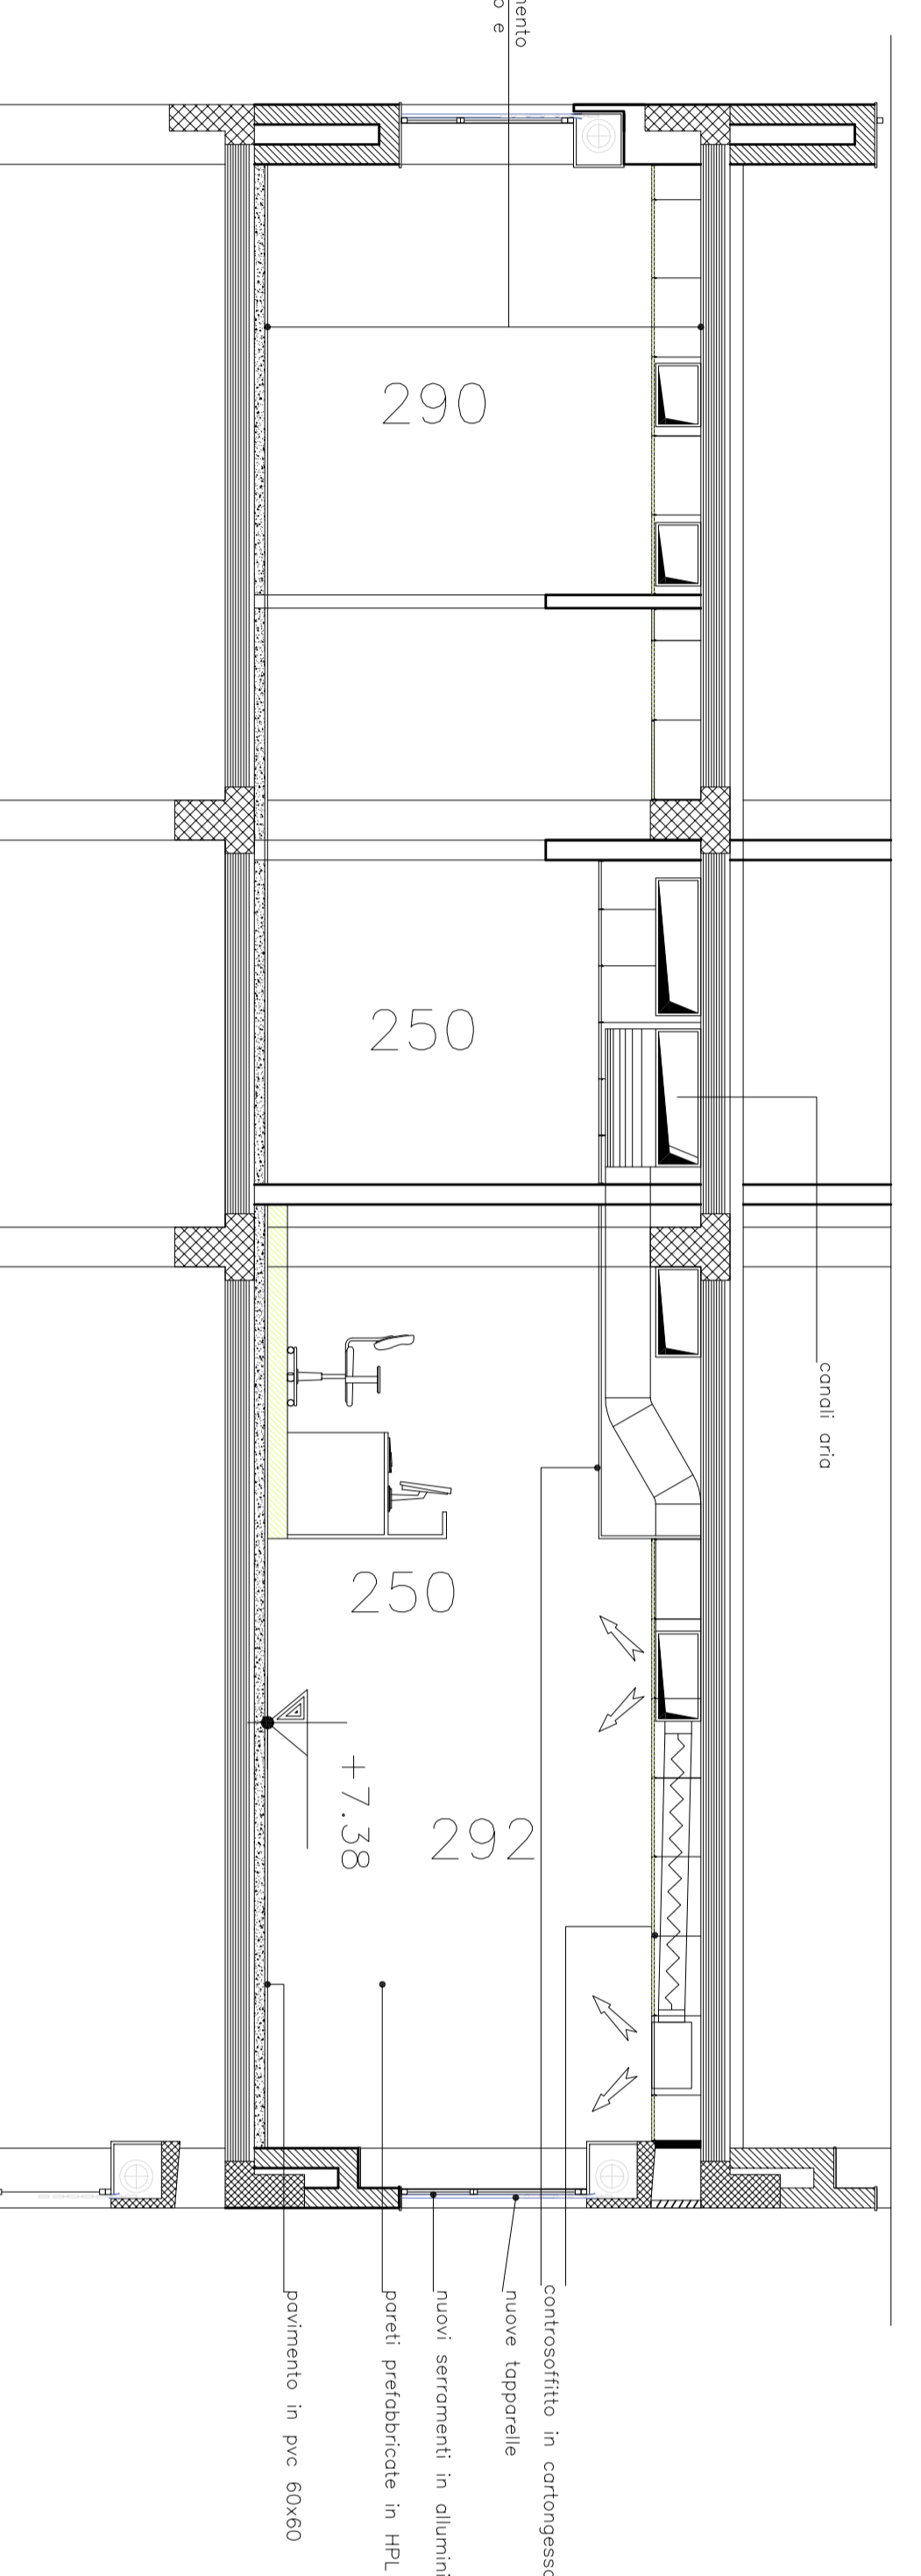

REGIONE PIEMONTE
A.S.L. VC
Azienda Sanitaria Locale di
Vercelli
C.so Abbiate, 21 - 13100 Vercelli

OSPEDALE SANT'ANDREA di Vercelli

PROGETTO
LAVORI DI ADEGUAMENTO, RISTRUTTURAZIONE E
RIQUALIFICAZIONE DEL REPARTO DIALISI DEL P.O. S. ANDREA DI
VERCELLI

Progetto esecutivo


ELABORATO GRAFICO
PIANTA PIANO PRIMO - PIANTE SOVRAPPORTE (ROSSI E GIALLI)

PROGETTISTA
Ing. Giordano Andreello
Via Mandello Vita 17, 28060 Casaleggio Novara (No)

SCALA
1:100

DATA
novembre 2016

TARGAN
5

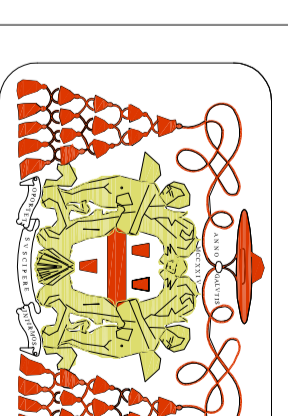

REGIONE PIEMONTE
A.S.L. VC
Azienda Sanitaria Locale di
Vercelli
C.so Abbiate, 21 - 13100 Vercelli

OSPEDALE SANT'ANDREA di Vercelli

PROGETTO
LAVORI DI ADEGUAMENTO, RISTRUTTURAZIONE E
RIQUALIFICAZIONE DEL REPARTO DIALISI DEL P.O. S. ANDREA DI
VERCELLI

Progetto esecutivo

ELABORATO GRAFICO
PIANTA PIANO PRIMO - SEZIONI

PROGETTISTA
Ing. Giordano Andreello
Via Mandello Vita 17, 28060 Casaleggio Novara (No)

SCALA
1:50

DATA
novembre 2016

TARGAN
6

