



A

**AREA DIALISI**

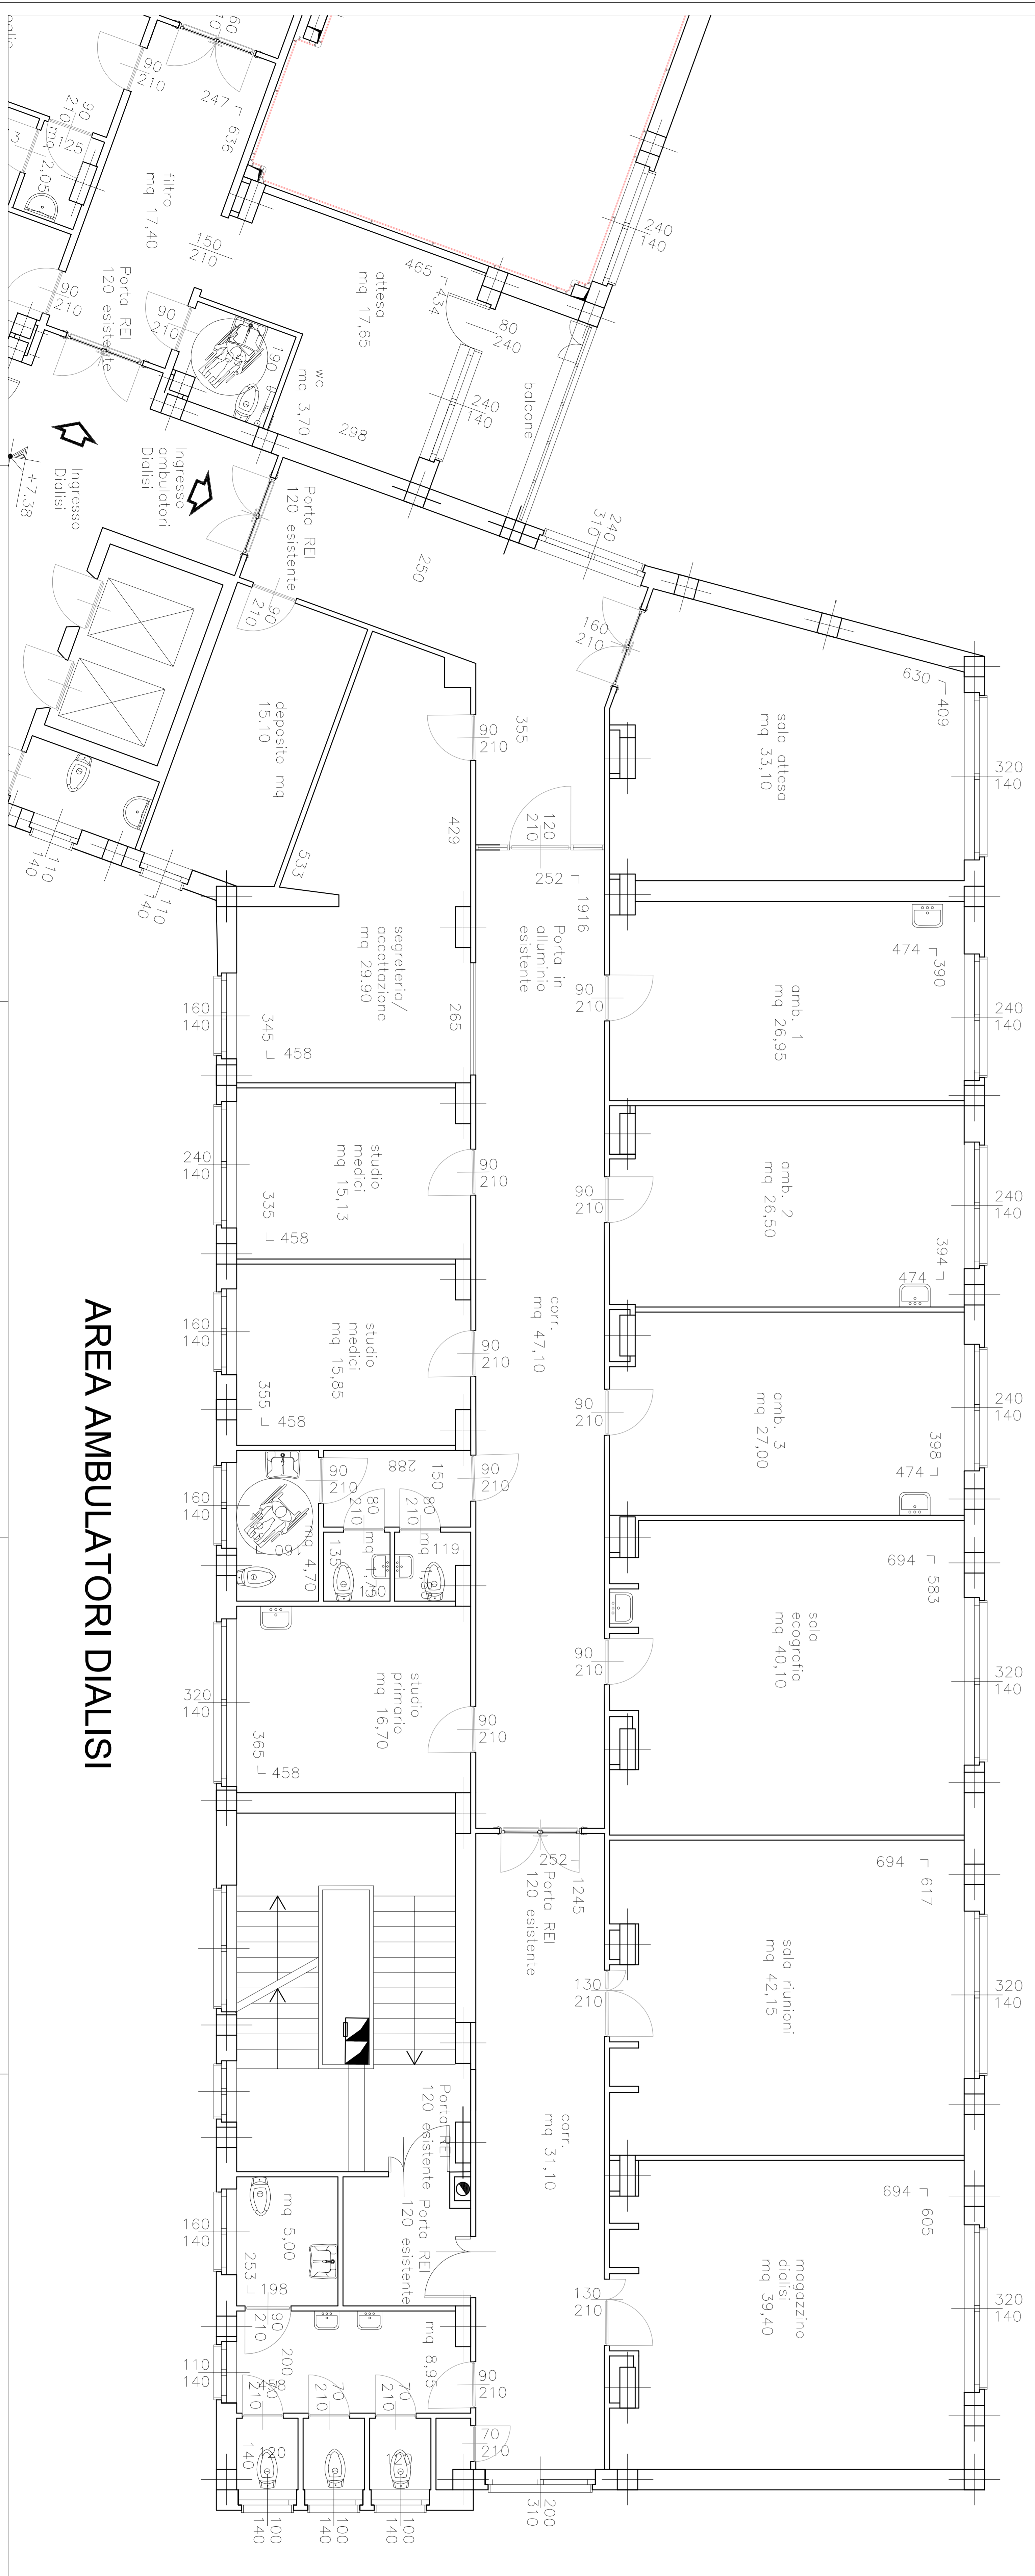

**AREA AMBULATORI DIALISI**

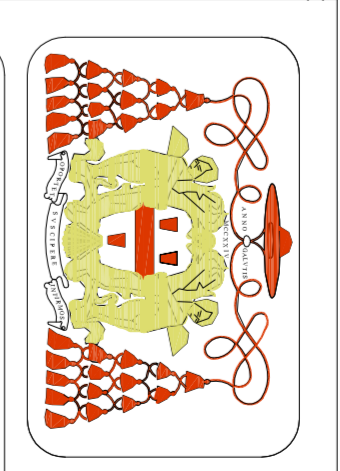

**REGIONE PIEMONTE**  
**A.S.L. VC**  
 Azienda Sanitaria Locale di  
 Vercelli  
 C.so Abbiate, 21 - 13100 Vercelli

**OSPEDALE SANT'ANDREA DI VERCELLI**




PROGETTO  
**LAVORI DI ADEGUAMENTO, RISTRUTTURAZIONE E  
 RIQUALIFICAZIONE DEL REPARTO DIALISI DEL P.O. S. ANDREA DI  
 VERCELLI**

**Progetto esecutivo**

**PIANO PRIMO - PROGETTO DIALISI**

Ing. **Giordano Andreollo**  
 Via Mandello Villa 17, 28060 Casaleggio Novara (NO)

**1:50** DATA novembre 2016 TAVOLA N° **3A**

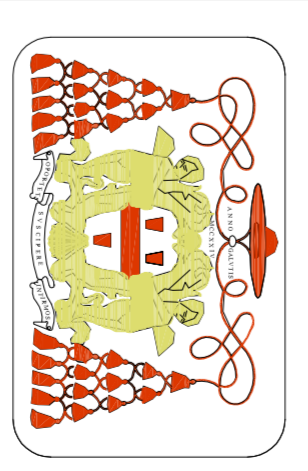

**REGIONE PIEMONTE**  
**A.S.L. VC**  
 Azienda Sanitaria Locale di  
 Vercelli  
 C.so Abbiate, 21 - 13100 Vercelli

**OSPEDALE SANT'ANDREA di Vercelli**



PROGETTO  
**LAVORI DI ADEGUAMENTO, RISTRUTTURAZIONE E  
 RIQUALIFICAZIONE DEL REPARTO DIALISI DEL P.O. S. ANDREA DI  
 VERCELLI**

**Progetto esecutivo**

**PIANO PRIMO - PROGETTO AMBULATORI E STUDI REIP DIALISI**

Ing. **Giordano Andreollo**  
 Via Mandello Villa 17, 28060 Casaleggio Novara (NO)

**1:50** DATA novembre 2016 TAVOLA N° **3B**